

**Agenzia del Territorio
CATASTO FABBRICATI
Ufficio Provinciale di
Savona**

Dichiarazione protocollo n. SV0166961 del 15/09/2004

Planimetria di u.i.u. in Comune di Savona

Corso Italia

civ. 20

Identificativi Catastali:

Sezione:

Foglio: 79

Particella: 196

Subalterno: 210

Compilata da:

Becco Ilaria

Iscritto all'albo:

Architetti



Prov. Savona

N. 361

Scheda n. 1

Scala 1:200

PIANTA PIANO QUINTO - scala 1:200

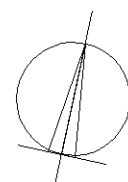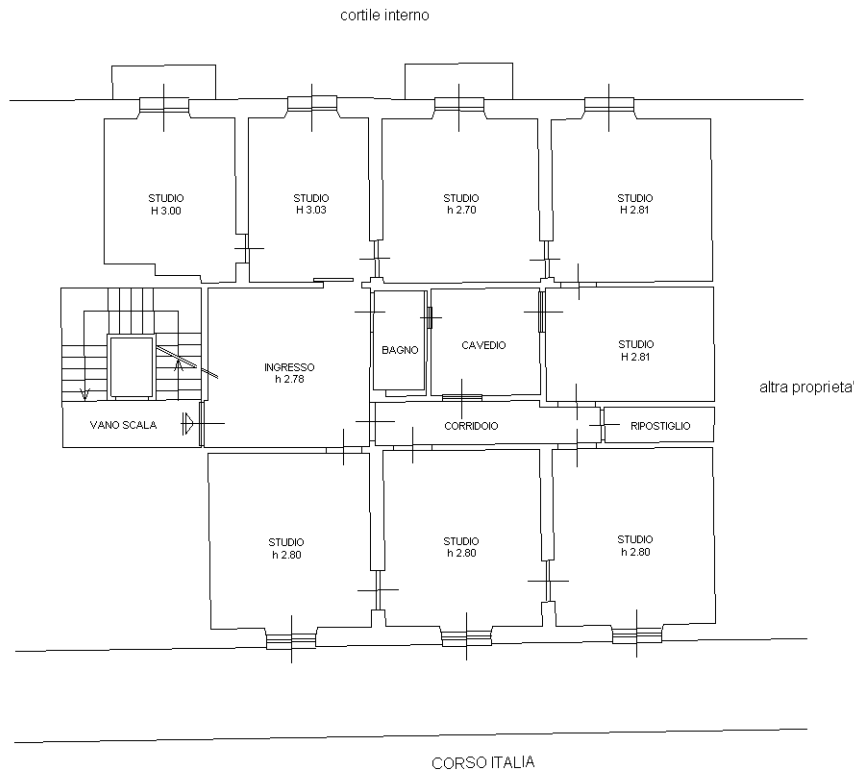

Ultima planimetria in atti