

Agenzia delle Entrate
CATASTO FABBRICATI
Ufficio Provinciale di
Savona


Dichiarazione protocollo n. _____ del _____
Comune di Savona
Piazza Sisto Iv _____ civ. 1

Identificativi Catastali:
Sezione:
Foglio: 79
Particella: 118
Subalterno: 204

Compilata da:
Borsese Claudia
Iscritto all'albo:
Architetti
Prov. Genova N. 2736

Planimetria
Scheda n. 1 Scala 1:200

- PIANTA PIANO PRIMO -
INT. 11
H. 3.10m

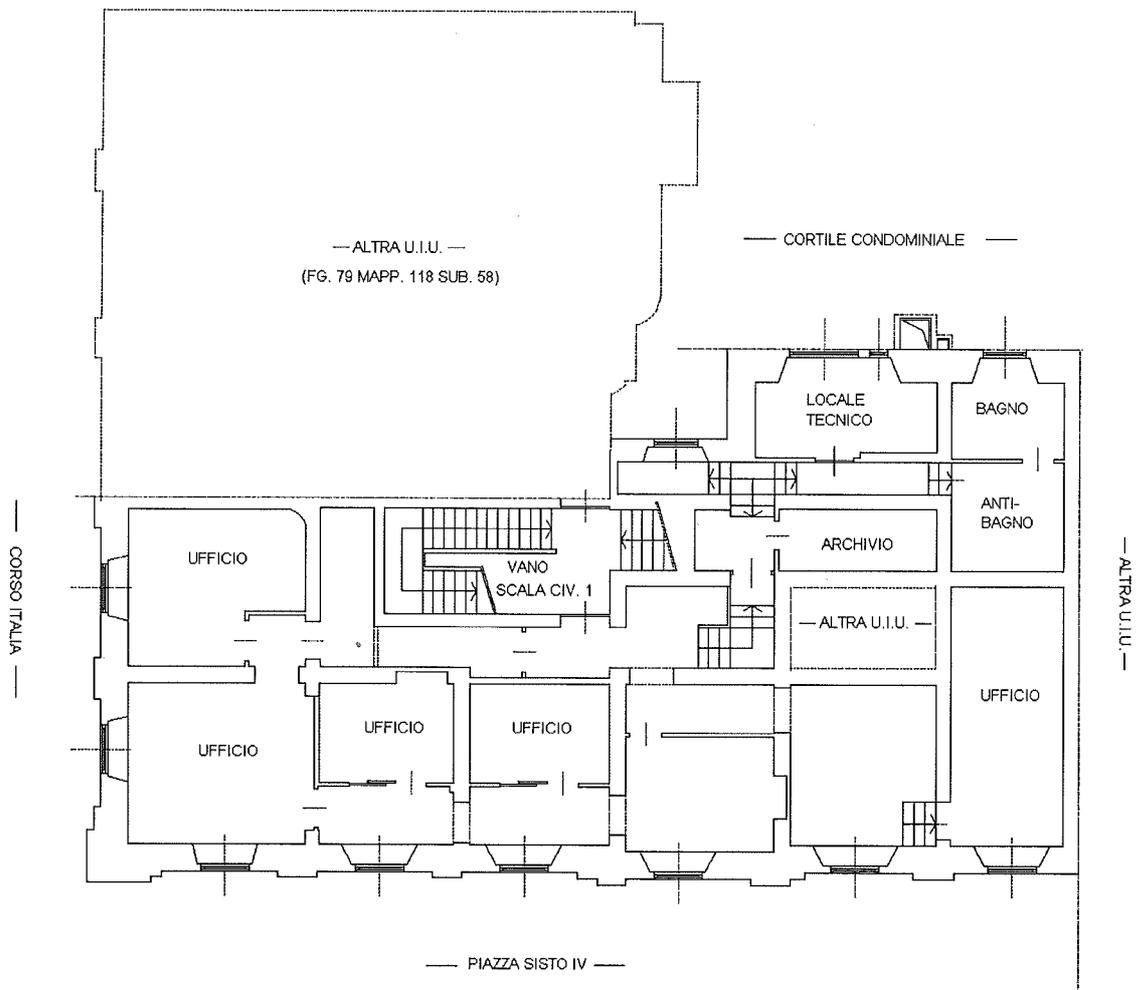

ORIENTAMENTO

