


**Agenzia delle Entrate**  
**CATASTO FABBRICATI**  
 Ufficio Provinciale di  
 Savona

Dichiarazione protocollo n. _____ del _____	
Comune di Savona	
Via Paleocapa	civ. 13/3
Identificativi Catastali:	Compilata da: Latini Laura
Sezione:	Iscritto all'albo: Architetti
Foglio: 79	Prov. Savona
Particella: 119	N. 643
Subalterno: 14	

Planimetria
Scheda n. 1      Scala 1:100

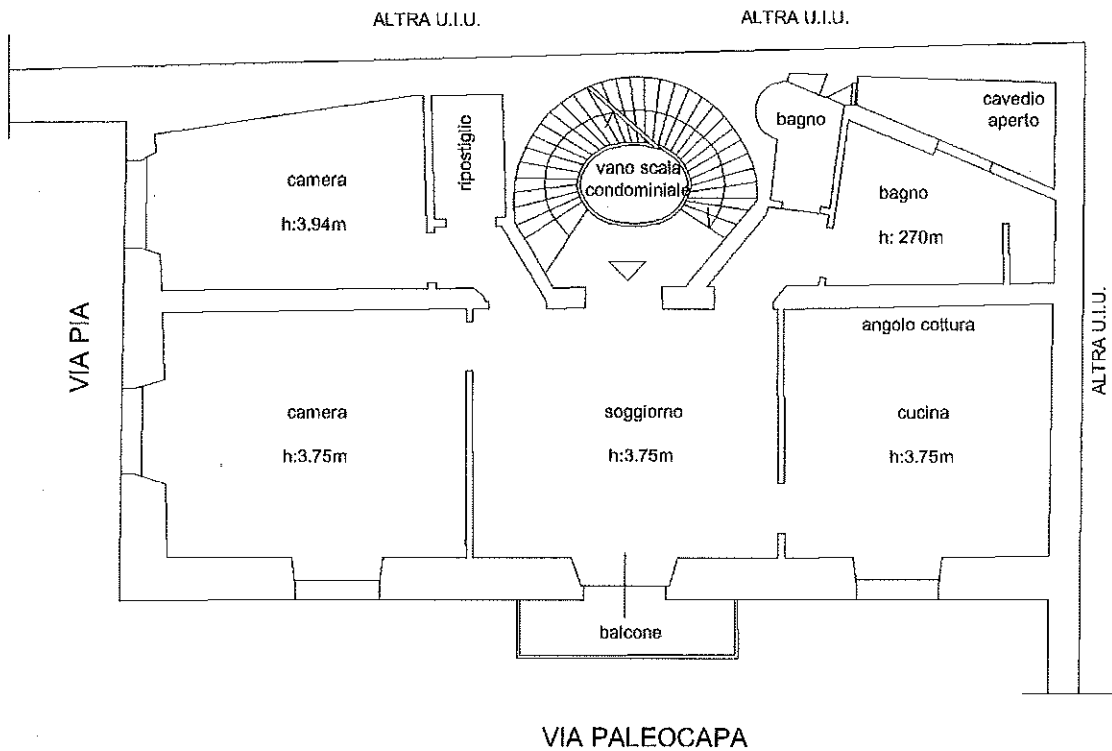

**PIANO SECONDO**

