


**Agenzia delle Entrate
CATASTO FABBRICATI
Ufficio Provinciale di
Savona**

planimetria
fascia n. 1 Scala 1:200

Dichiarazione protocollo n. _____ del _____	
Comune di Savona	
Via Fanagosta _____ civ. 8	
Identificativi Catastali:	Compilata da:
Sezione:	Gerbi Valentina
Foglio: 63	Isritto all'albo:
Particella: 459	Geometri
Subalterno: 19	Prov. Savona
	N. 1617



PIANO QUARTO

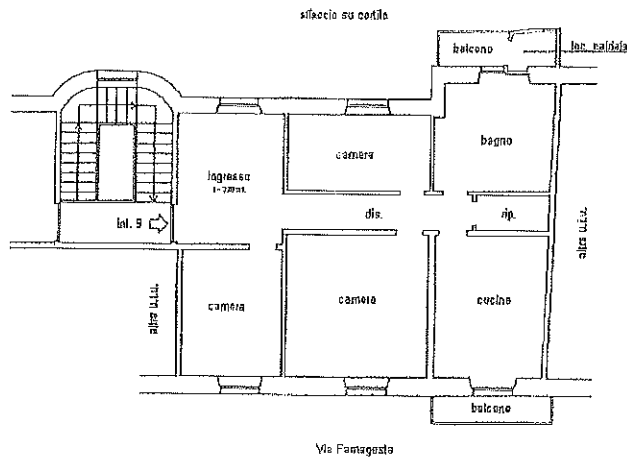

IL PRESIDENTE
Giovanni De Filippi



Ufficio Provinciale Geometri e Geometri Laureati di Savona
Gerbi Valentina N. 1617
<i>[Signature]</i>
Gerbi Valentina