


**Agenzia delle Entrate**  
**CATASTO FABBRICATI**  
**Ufficio Provinciale di**  
**Savona**

Dichiarazione protocollo n. _____ del _____	
Comune di Savona	
Via Domenico Buscaglia _____ civ. 4	
Identificativi Catastali:	Compilata da:
Sezione:	Milanta Donatella
Foglio: 80	Iscritto all'albo:
Particella: 353	Architetti
Subalterno: 11	Prov. Savona
	N. 00420

Planimetria
Scheda n. 1      Scala 1:200

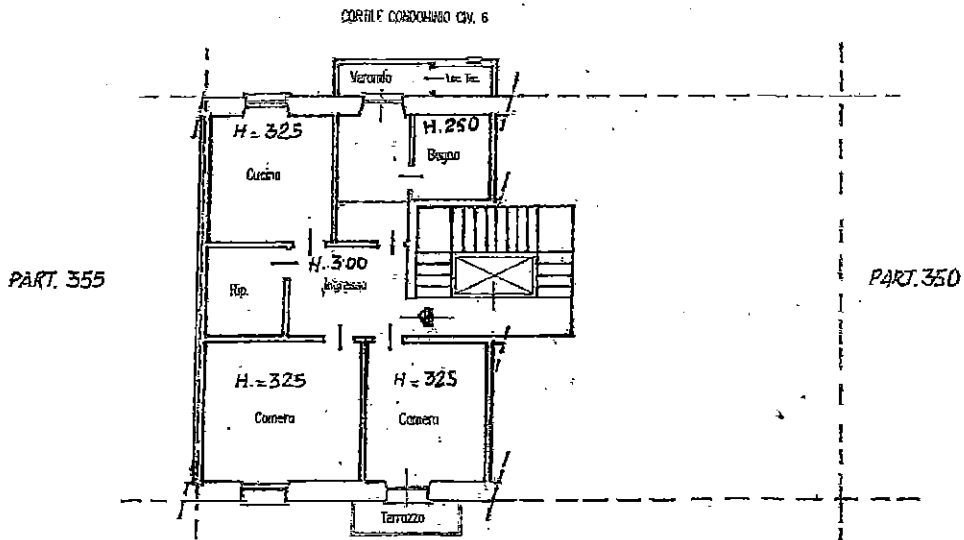

Via Domenico Buscaglia      PIANO TERZO      Nord

