

Identificativi Catastali:

Sezione:
Foglio: 33
Particella: 144
Subalterno: 1

Compilata da:
Briano Gianfranco
Iscritto all'albo:
Geometri


Prov. Savona

N. 1047

Scheda n. 1

Scala 1:200

PIANO TERRENO

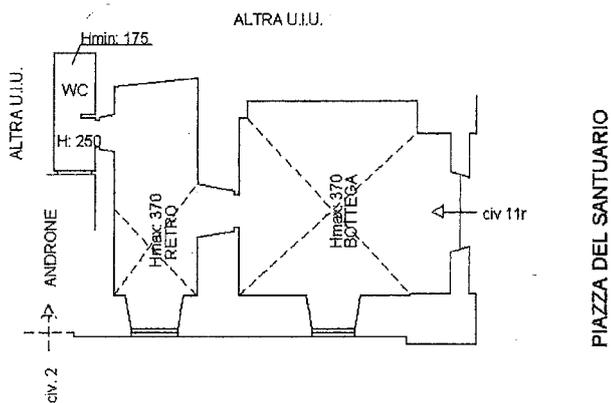

DISTACCO SU VIA CIMAVALLE (Fg. 33 - MJe 144)

VIA CIMAVALLE

NORD

