

Agenzia del Territorio  
**CATASTO FABBRICATI**  
Ufficio Provinciale di  
Savona

Dichiarazione protocollo n. \_\_\_\_\_ del \_\_\_\_\_  
Planimetria di u.i.u. in Comune di Savona  
Via Cimavalle

civ. 2 / 3

Identificativi Catastali:  
Sezione:  
Foglio: 33  
Particella: 144  
Subalterno: 11


Compilata da:  
Briano Gianfranco  
Iscritto all'albo:  
Geometri  
Prov. Savona

N. 01047


Scheda n. 1

Scala 1:200

PIANO PRIMO

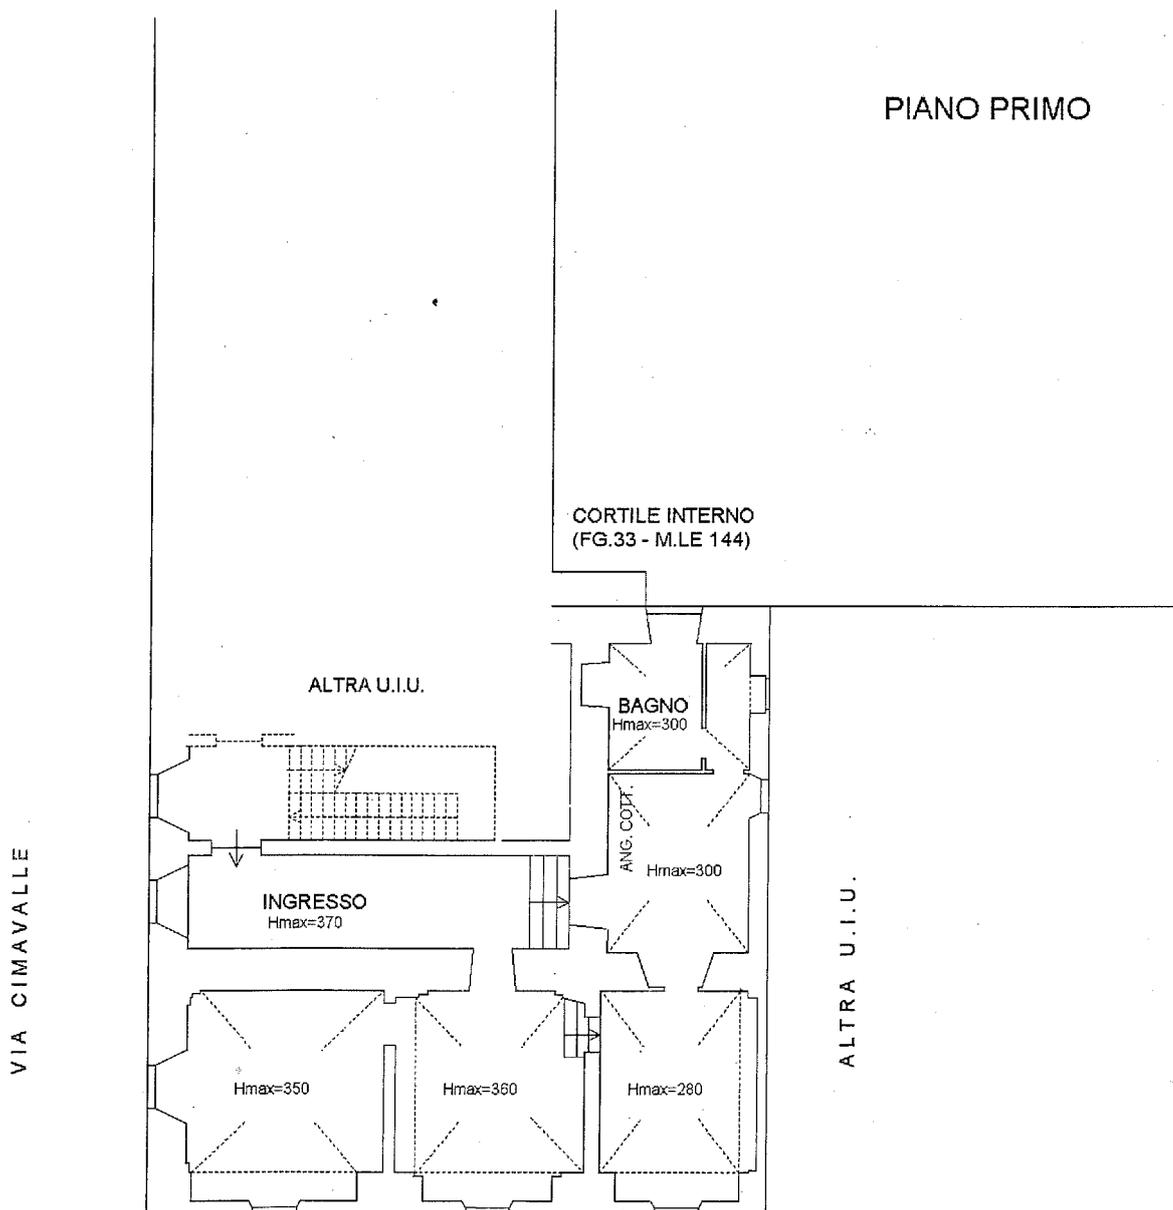

PIAZZA SANTUARIO

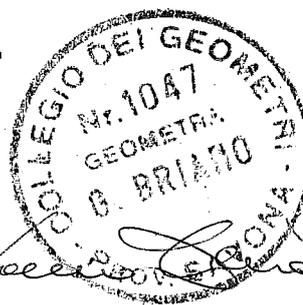

NORD