

Agenzia delle Entrate
CATASTO FABBRICATI
Ufficio Provinciale di
Savona

Dichiarazione protocollo n. _____ del _____

Comune di Savona

Via Paleocapa

civ. 13/3

Identificativi Catastali:

Sezione:

Foglio: 79

Particella: 119

Subalterno: 14

Compilata da:

Latini Laura

Iscritto all'albo:
Architetti


Prov. Savona

N. 643

Planimetria

Scheda n. 1

Scala 1:100

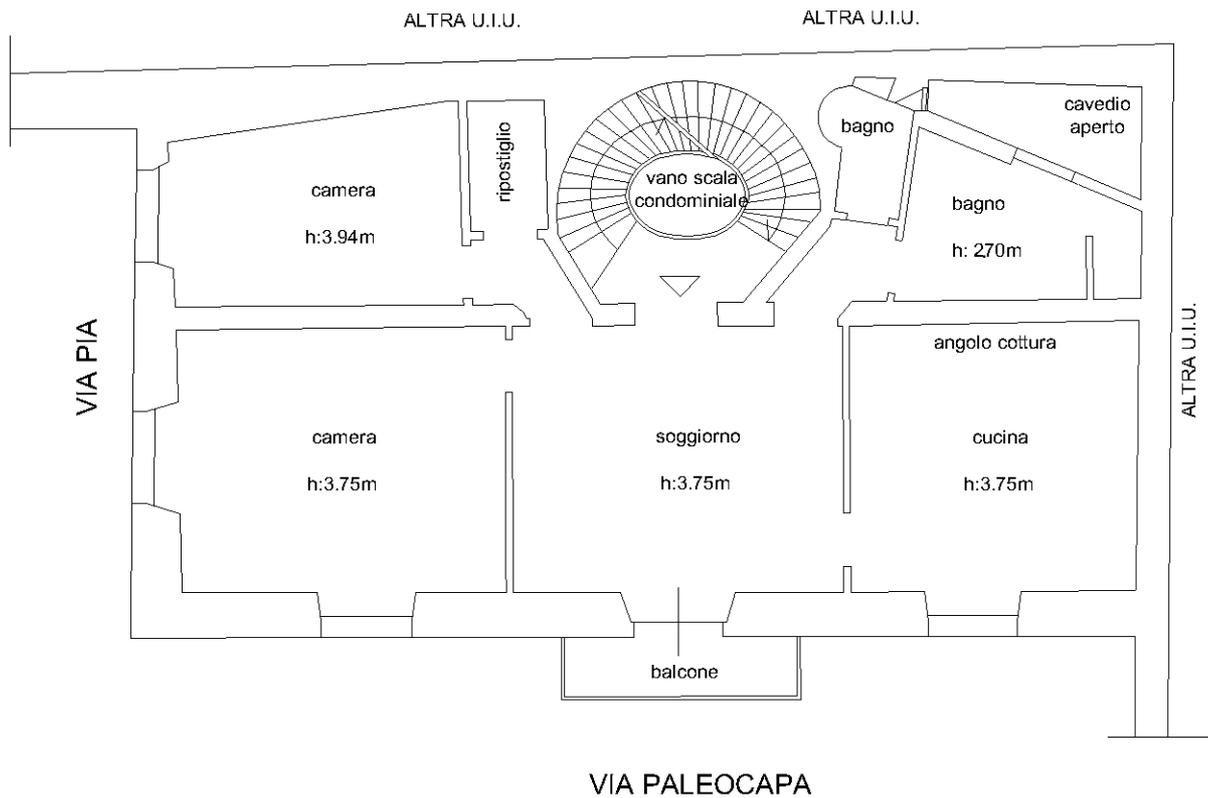

PIANO SECONDO

