

**Agenzia del Territorio  
CATASTO FABBRICATI  
Ufficio Provinciale di  
Savona**

Dichiarazione protocollo n. \_\_\_\_\_ del \_\_\_\_\_  
Planimetria di u.i.u. in Comune di Savona  
Via Giuseppe Prudente \_\_\_\_\_

civ. 11

Identificativi Catastali:  
Sezione: \_\_\_\_\_  
Foglio: 61  
Particella: 161  
Subalterno: \_\_\_\_\_


Compilata da:  
Briano Gianfranco  
Iscritto all'albo:  
Geometri  
Prov. Savona \_\_\_\_\_

N. 1047

Scheda n. 1

Scala 1:200

**PIANO TERRENO**

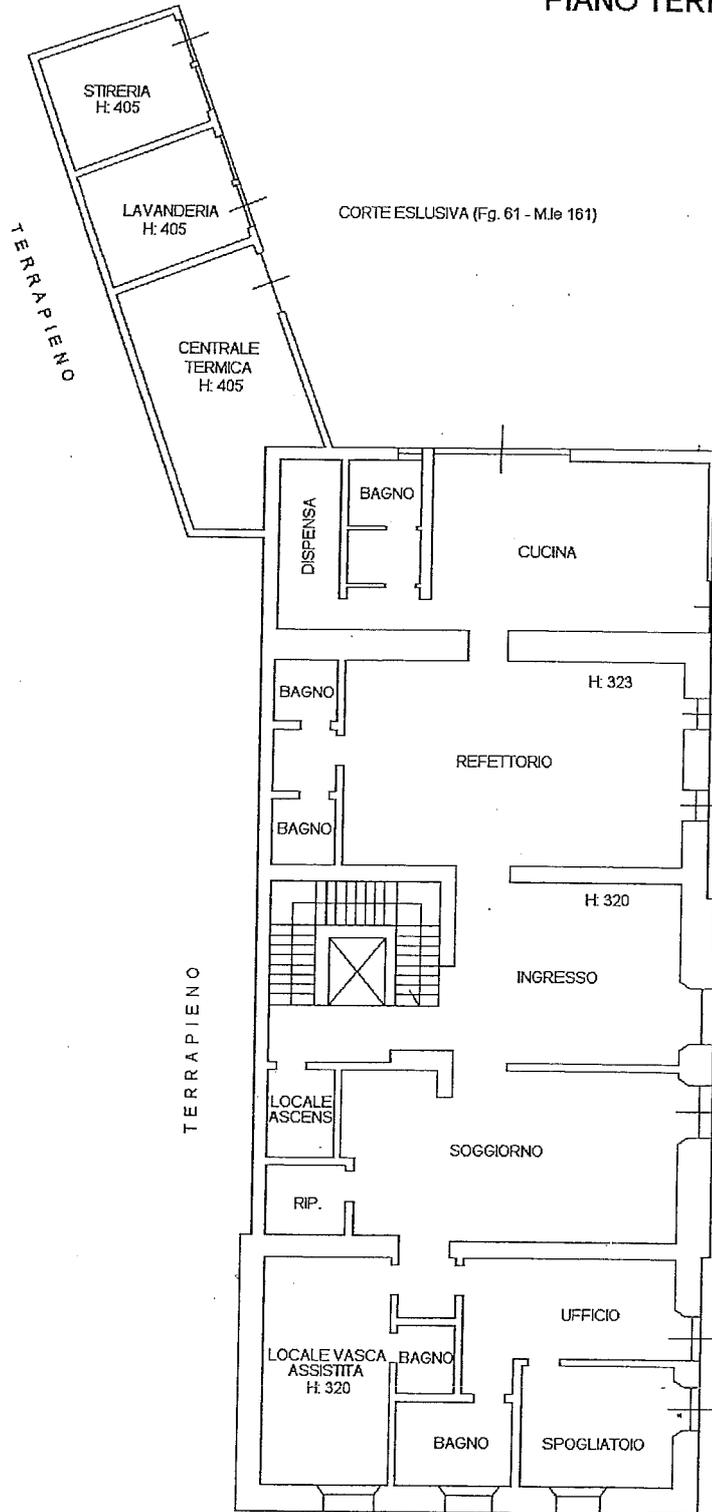


CORTE ESCLUSIVA (Fg. 61 - M.le 161)

CORTE ESCLUSIVA (Fg. 61 - M.le 161)

CORTE ESCLUSIVA (Fg. 61 - M.le 161)

**PIANO INTERRATO**

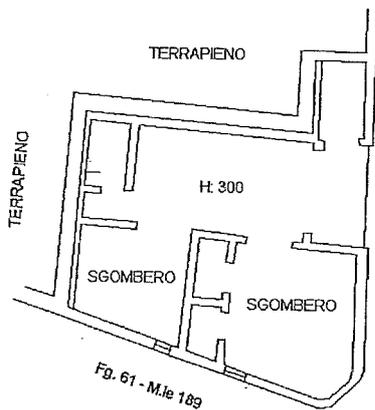

Fg. 61 - M.le 189

Fg. 61 - M.le 189

NORD



Identificativi Catastali:

Sezione:  
Foglio: 61  
Particella: 161  
Subalterno:

Compilata da:  
Briano Gianfranco  
Iscritto all'albo:  
Geometri

Prov. Savona


N. 1047

Scheda n. 2

Scala 1:200

**PIANO PRIMO**


CORTE ESCLUSIVA (Fg. 61-M.1e161)

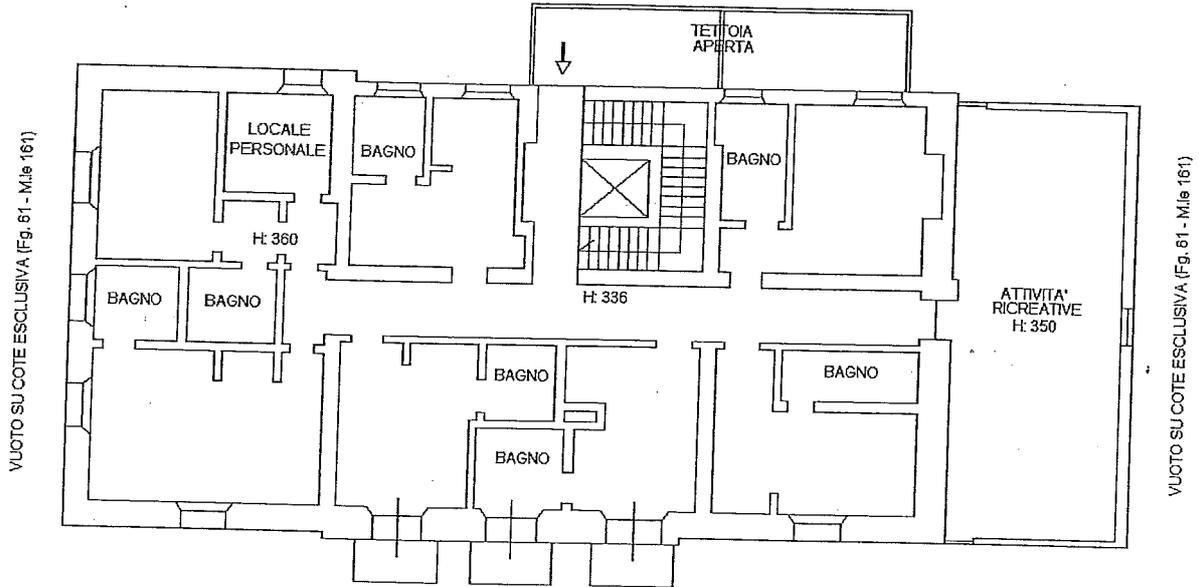


VUOTO SU CORTE ESCLUSIVA (Fg. 61-M.1e161)

**PIANO SECONDO**

VUOTO SU CORTE ESCLUSIVA (Fg. 61-M.1e161)

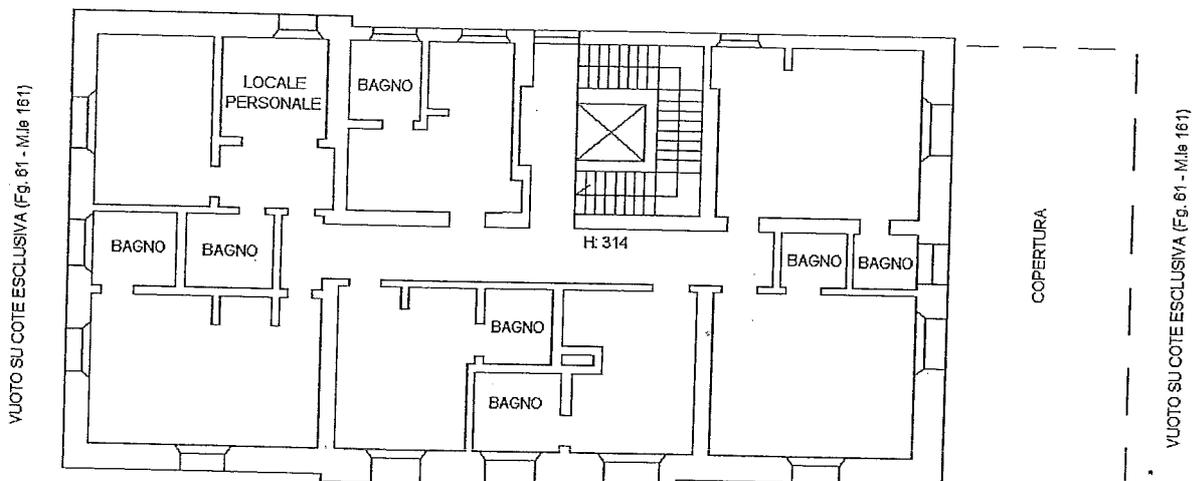

VUOTO SU CORTE ESCLUSIVA (Fg. 61-M.1e161)

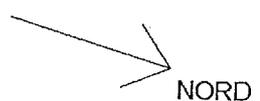

genzia del Territorio  
**ATASTO FABBRICATI**  
Ufficio Provinciale di  
Savona

Dichiarazione protocollo n. \_\_\_\_\_ del \_\_\_\_\_

Planimetria di u.i.u. in Comune di Savona

Via Giuseppe Prudente

civ. 11

Identificativi Catastali:

Sezione:

Foglio: 61

Particella: 161

Subalterno:

Compilata da:  
Briano Gianfranco

Iscritto all'albo:  
Geometri

Prov. Savona


N. 1047

scheda n. 3


Scala 1:200


## PIANO TERZO

VUOTO SU CORTE ESCLUSIVA (Fg. 61 - M. 1e161)

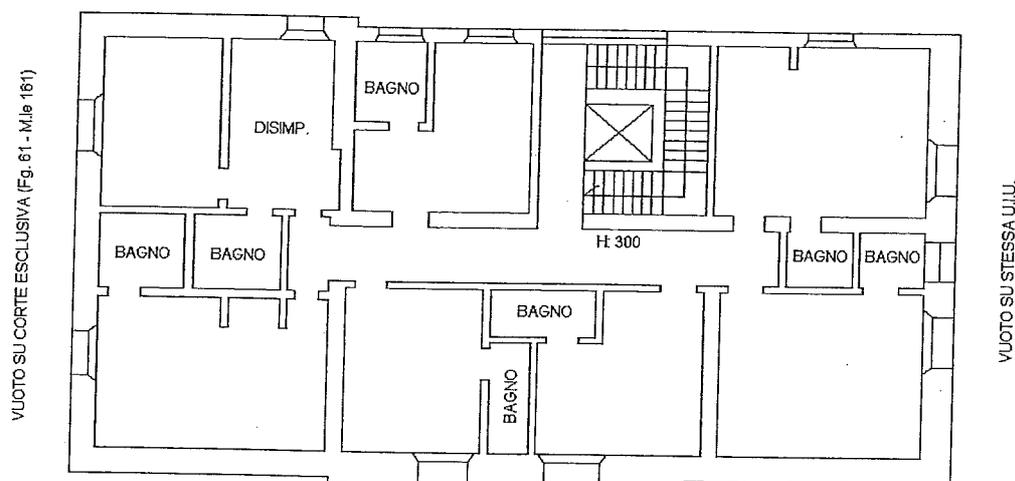

VUOTO SU CORTE ESCLUSIVA (Fg. 61 - M. 1e161)

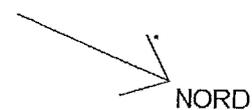

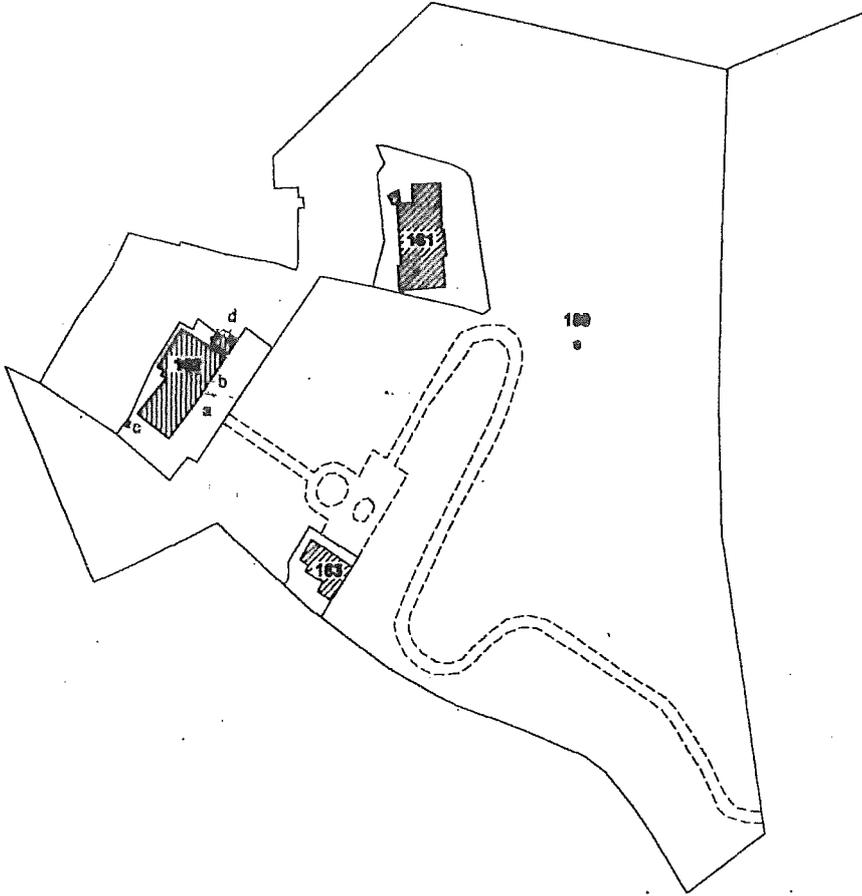

orientamento

FOLIO N. 61 SCALA 1: 2 000

Dichiaro di aver redatto il presente tipo in base ai rilievi sul luogo  
determinazione dei punti di appoggio e delle nuove linee dividenti:

Firma delle parti o loro delegati

TIPO MAPPALE CON PROCEDURA PREGEO SEMPLIFICATO

.....  
.....  
.....

(se necessario seguire negli spazi liberi o in fogli allegati)

GEOM. BRIGNONE CLAUDIO iscritto al N. 1247  
(cognome e nome in chiaro)

PERITO della Provincia di SAVONA

Albo dei GEOMETRI della Provincia di SAVONA  
Data 07/09/99 Firma *Claudio Brignone*

