

**Agenzia del Territorio
CATASTO FABBRICATI
Ufficio Provinciale di
Savona**

Dichiarazione protocollo n. _____ del _____

Planimetria di u.i.u. in Comune di Savona

Via Cimavalle

civ. 2

Identificativi Catastali:

Sezione:

Foglio: 33

Particella: 144

Subalterno: 13

Compilata da:
Briano Gianfranco

Iscritto all'albo:
Geometri


Prov. Savona

N. 01047

Scheda n. 1

Scala 1:200

PIANO SECONDO

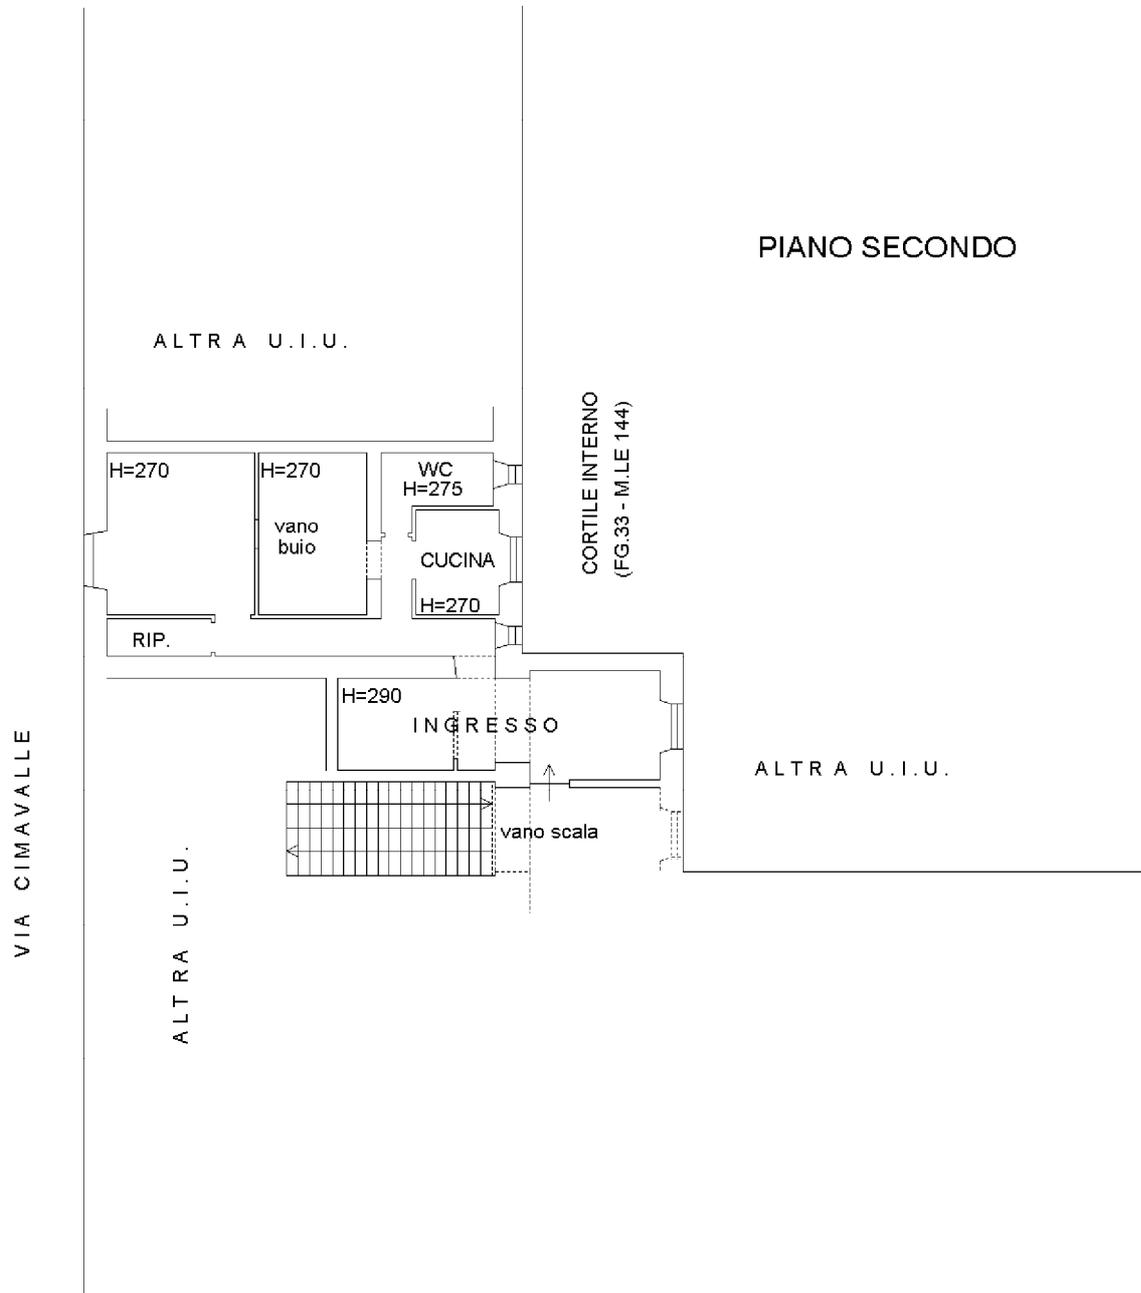

NORD