

Prima: 02/05/2016 - n. 1 - T290525 - Richiedente: PRCLR71P67D969R
Totale schede: 2 - Formato di acquisizione: A3(297x420) - Formato stampa richiesto: A3(297x420)
Ultima: planimetria in atti

Agencia delle Entrate
CATASTO FABBRICATI
Ufficio provinciale di
Savona



Dichiarazione protocollo n. SV0026046 del 28/04/2016
- Particella: 69 - Subalterno: 1 >
Planimetria di u.i.u. in Comune di Savona
Via Santuario civ. 133

Identificativo catastale:
Sezione:
Foglio: 34
Particella: 69
Subalterno: 1

Comitato di:
Proprietà: 133
Iscritto all'Albo:
Architetti:
Prov. Savona N. 626

n. 1 Scala 1: 200

PIANO TERRA
Hm= 400

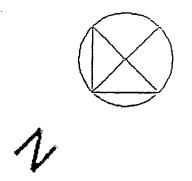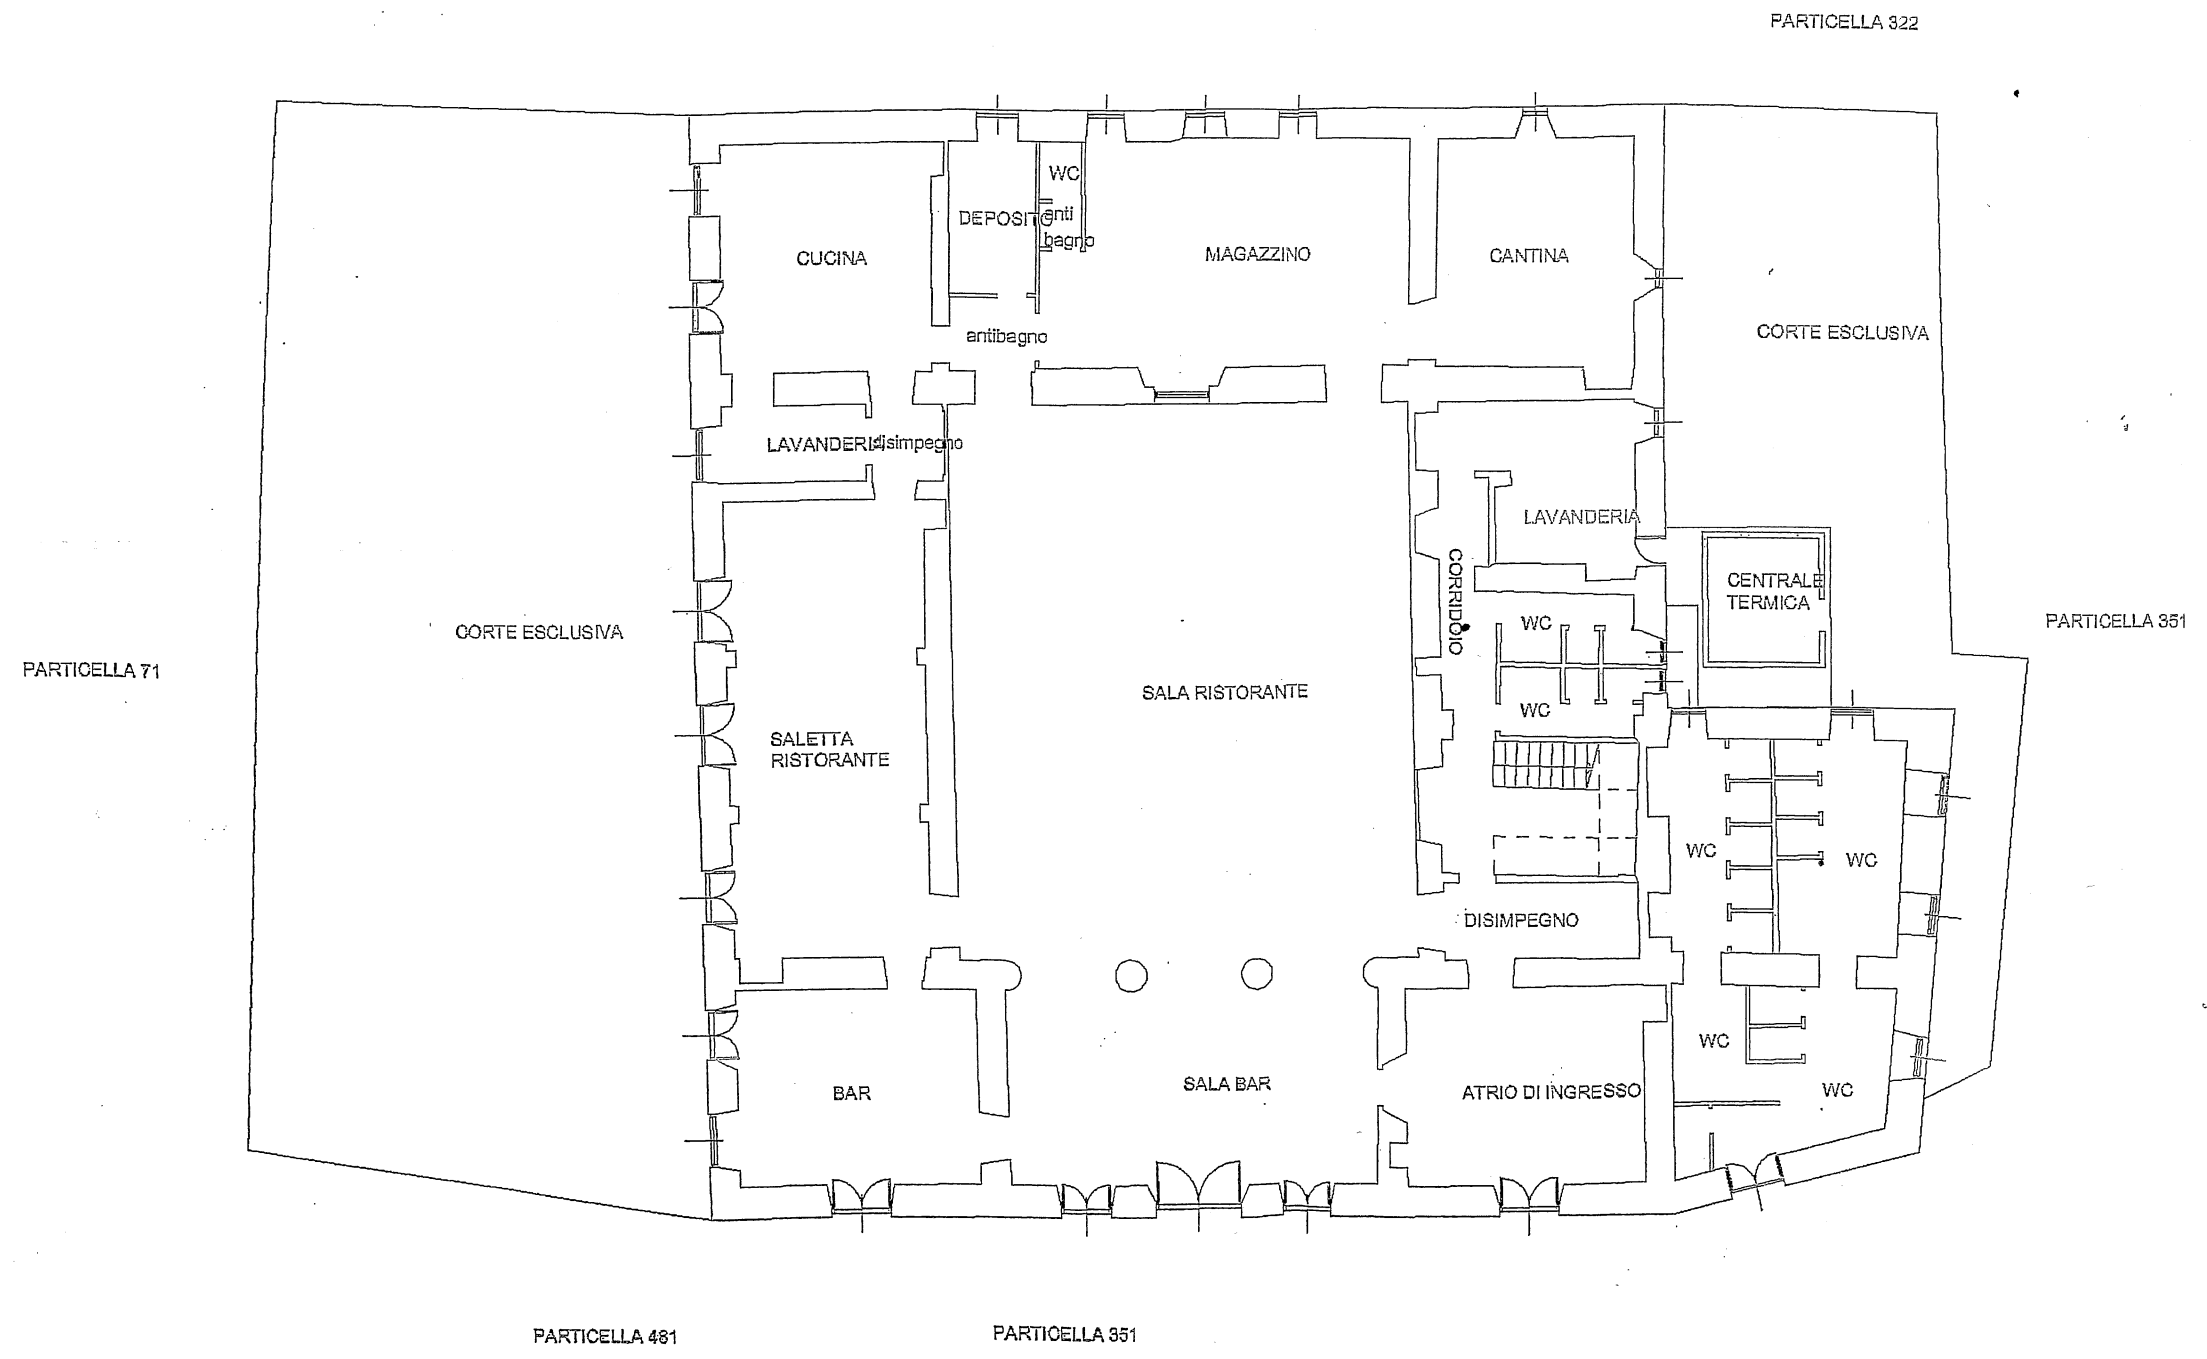

Data: 02/05/2016 - n. T290525 - Richiedente: PRCLR71P67D969R
Totale schede: 2 - Formato di acquisizione: A3(297x420) - Formato stampa richiesto: A3(297x420)
Ultima planimetria agli atti



Agenzia delle Entrate
CATASTO FABBRICATI
Ufficio provinciale di
Savona

Dichiarazione protocollo n. SV0026046 del 28/04/2016
- Particella: 69 - Subalterno: 1 >
Planimetria di u.i.u. in Comune di Savona
Via Santuario civ. 133

Identificativi Catastali:
Sezione:
Foglio: 34
Particella: 69
Subalterno: 1

Compilata da:
Porcile Ilaria
Iscritto all'albo:
Architetti
Prov. Savona N. 826

PIANO PRIMO
H= 300

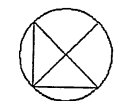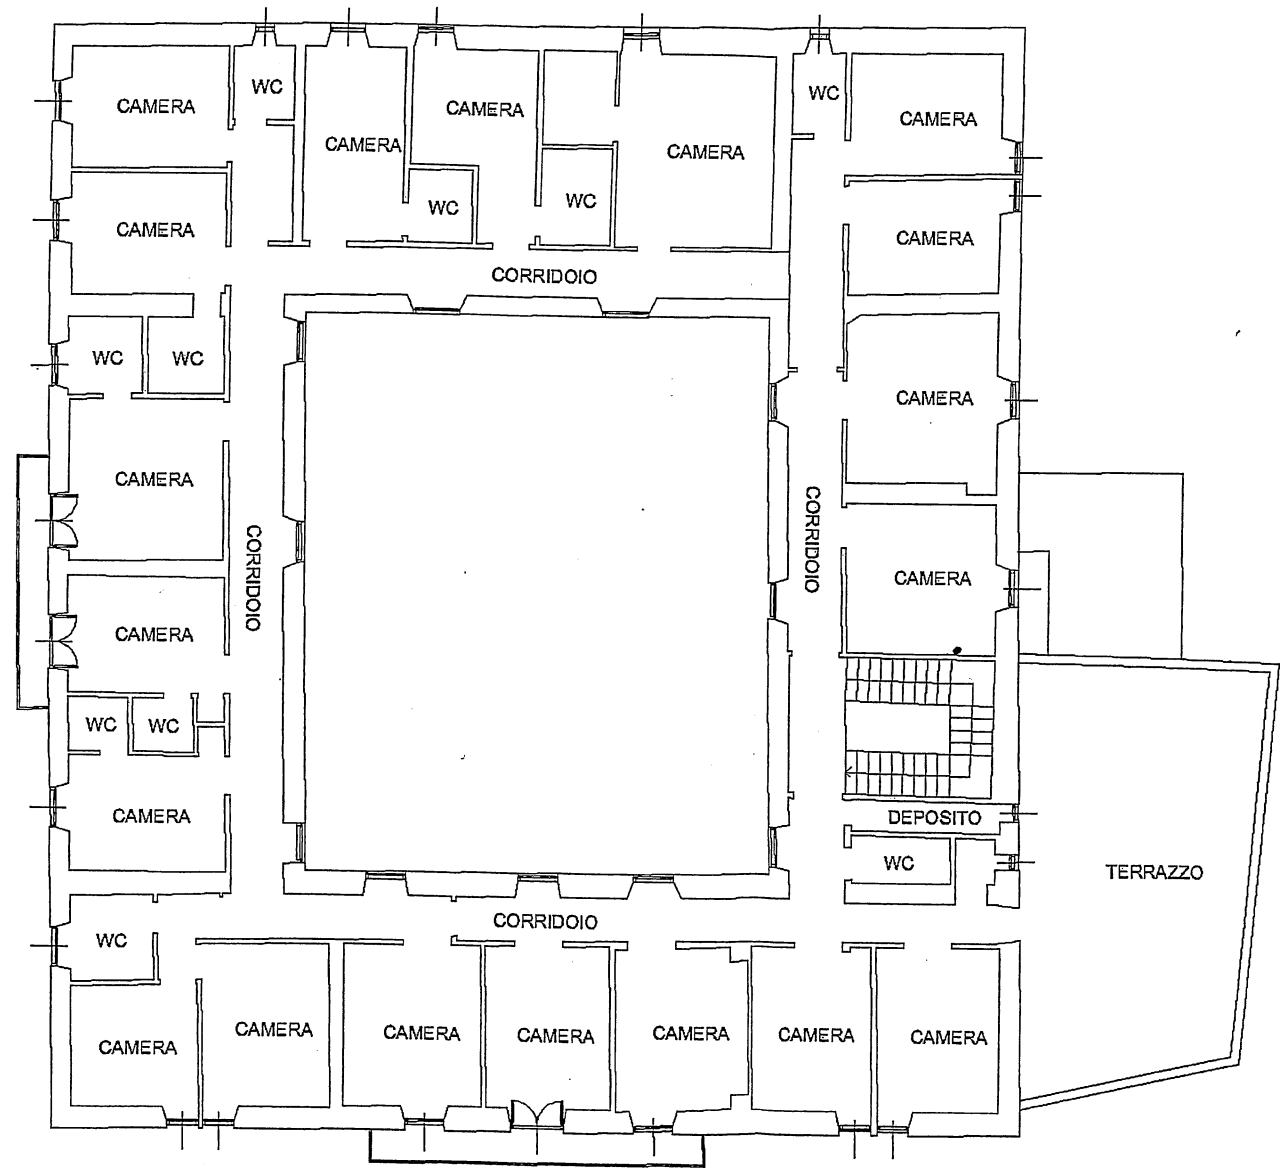

10 metri

Data: 02/05/2016 - n. T290525 - Richiedente: PRCLR71P67D969R