

Identificativi Catastali:
 Sezione:
 Foglio: 81
 Particella: 1
 Subalterno: 20


Compilata da:
 Briano Gianfranco
 Iscritto all'albo:
 Geometri
 Prov. Savona N. 1047

Scheda n. 1 Scala 1:200

PIANO TERRENO

distacco su altra u.i.u.

altra uiu (fg 81 mle 122)

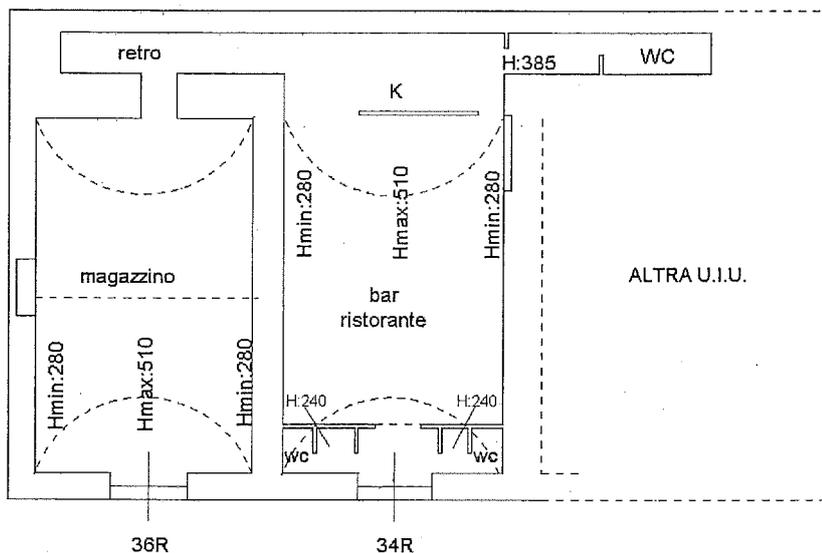

CALATA P. SBARBARO



23 AGO. 2012

Gianfranco Briano

NORD

