


PAOLO BOSELLI n° 12 R

FG. n. 64 MAPP. n. 74 SUB. n. 3

INQUILINO:

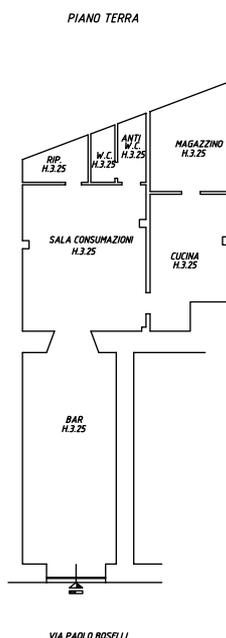


SUPERFICI E VOLUMI

PIANO	DESTINAZIONE D'USO	SUPERFICIE (mq)	H MEDIA (mt)	VOLUME (mc)
Terra	Bar	27.82	3.25	90.41
	Wc	1.79	3.25	5.82
	Anti W.C.	2.54	3.25	8.26
	Ripostiglio	3.22	3.25	10.47
	Sala Consumazioni	25.18	3.25	81.84
	Cucina	13.52	3.25	43.94
	Magazzino	10.52	3.25	34.19
TOTALI		84.59		274.93

SUP.LORDA COMMERCIALE=
104.91 mq

VOLUME LORDO=
340.96 mc

STATO DI CONSERVAZIONE: BUONO
TIPO DI RISCALDAMENTO: TERMOCONVETTORE CALDO E FREDDO
ASCENSORE: NO
NOTE:

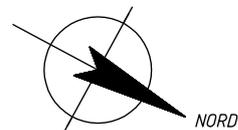

SCALA 1:200