

Agenzia delle Entrate
CATASTO FABBRICATI
Ufficio Provinciale di
Savona

Dichiarazione protocollo n. _____ del _____
Planimetria di u.i.u. in Comune di Savona
Via Paolo Boselli

civ. 14R

Identificativi Catastali:

Sezione:
Foglio: 64
Particella: 74
Subalterno: 22

Compilata da:
Bellora Mauro

Iscritto all'albo:
Architetti


Prov. Torino

N. 5947

Scheda n. 1

Scala 1:200

Piano Terra (h. max 3.60 m - h. min 2.36 m)

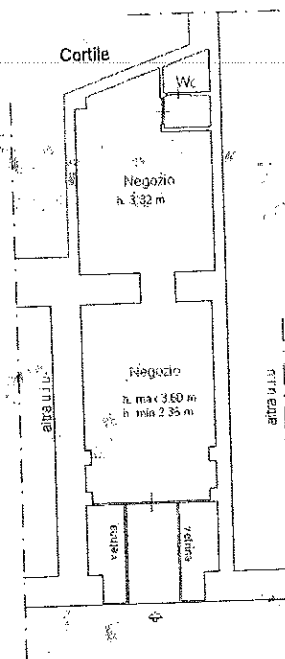

Via Boselli



IL PRESIDENTE
(Donatella Ronello)

