

Agenzia delle Entrate
CATASTO FABBRICATI
 Ufficio Provinciale di
 Savona

Dichiarazione protocollo n. _____ del _____
 Planimetria di u.i.u. in Comune di Savona
 Via Paolo Boselli

civ. 14R

Identificativi Catastali:

Sezione:
 Foglio: 64
 Particella: 74
 Subalterno: 22

Compilata da:
 Bellora Mauro

Iscritto all'albo:
 Architetti


Prov. Torino

N. 5947

Scheda n. 1

Scala 1:200

Piano Terra (h. max 3.60 m - h. min 2.36 m)

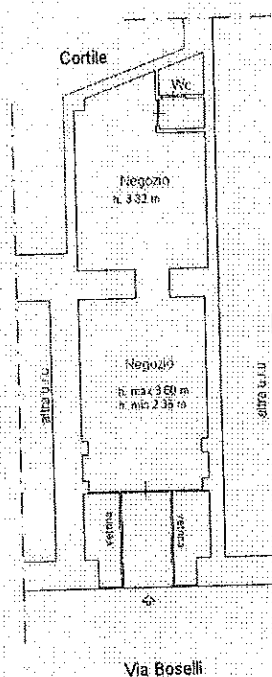

IL PRESIDENTE
 (Donatella Ramello)

